


## 1 PROSPETTI NORD
1 : 500

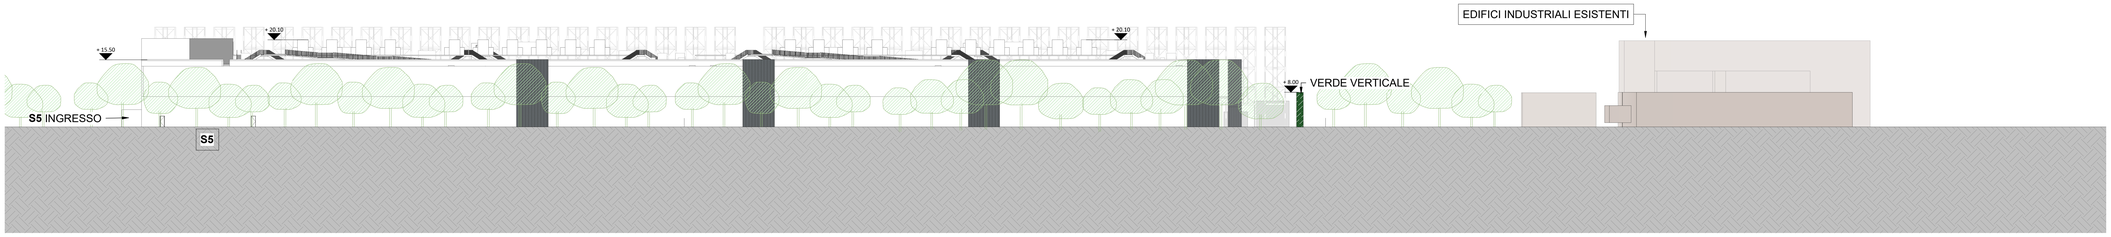


## 2 PROSPETTI SUD
1 : 500




## 3 PROSPETTI OVEST
1 : 500

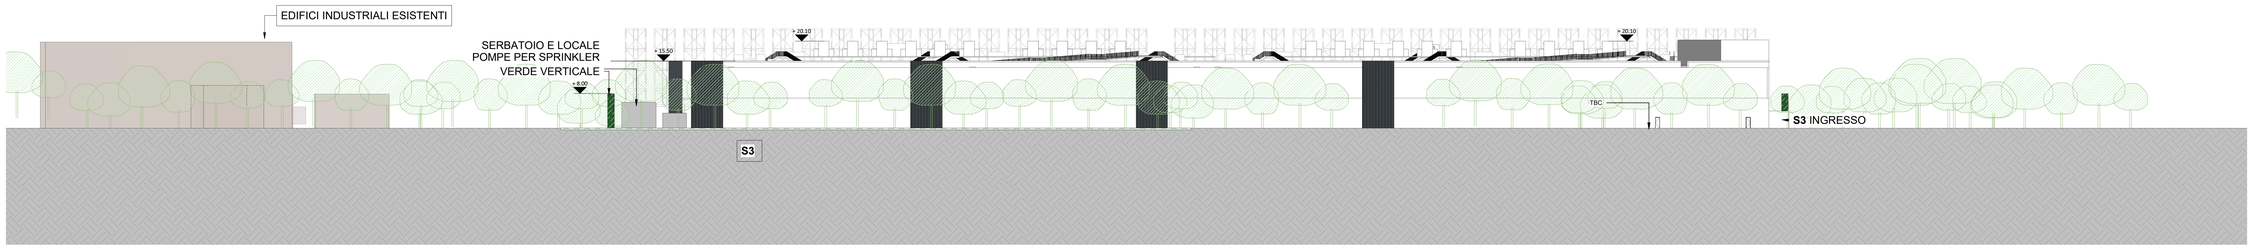


## 4 PROSPETTI EST
1 : 500

Tutte le dimensioni devono essere controllate in situ. Le quote figurate prevalgono sulle misure prese direttamente in scala. Eventuali errori o discrepanze dovranno essere riportati agli architetti.
Questo disegno non sarà editato o modificato dal destinatario.

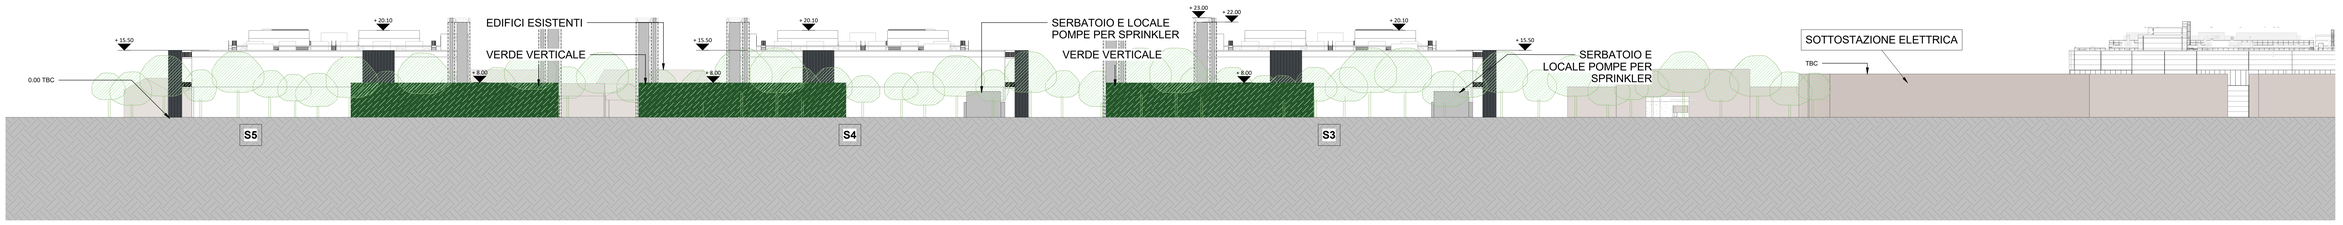A0

I diritti d'autore e la proprietà di questo disegno spettano a RKD Architects. Il cui previo consenso scritto è necessario per il suo utilizzo. riproduzione o pubblicazione a terzi. Tutti i diritti sono riservati ai sensi delle leggi e delle convenzioni internazionali sul diritto d'autore sono riservati a RKD Architects e possono essere protetti da procedimenti giudiziari di risarcimento per danni e/o ingiunzioni e spese.

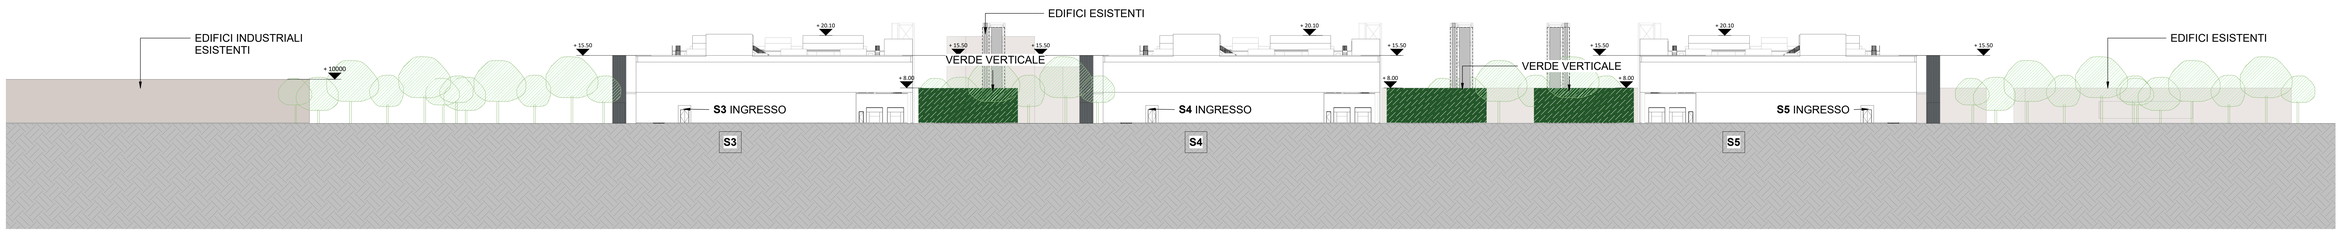Note:

VERDE VERTICALE

| Rev. | Data | Descrizione |
|---|---|---|

COMUNE
COMUNE DI LACCHIARELLA
PROVINCIA DI MILANO

COMMITTENTE
Apto

PROGETTISTI
RKD
Clifton Scannell Emerson Associates
Black&White
VALERIO COZZI

STATO: ISTANZA VALUTAZIONE DI IMPATTO AMBIENTALE

PROGETTO: PROGETTO PER LA REALIZZAZIONE DI UN DATACENTER IN COMUNE DI LACCHIARELLA - INSTALLAZIONE DI GRUPPI ELETTROGENI DI EMERGENZA DI POTENZA COMPLESSIVA SUPERIORE A 150 MW.

INDIRIZZO: Lacchiarella Milano

TITOLO DWG: PROSPETTI - DATACENTER S3, S4 & S5

N. DISEGNO: SCML01-RKD-XX-X-D-A-105016

REV.

PROGETTO N.: 23332

SCALA: As indicated

DATA: NOV 2024

RKD
RKD Design Srl
Piazza Pietro Merciti, 2
Roma
mail@rkd.ie
rkd.ie